## Schnitt A - A



NN + 825 m

| Kilometrierung | Bestandsgelände | Station |
|---|---|---|
| 0+000 | | |
| 0+020 | | |
| 0+040 | 826,42 | 30,00 |
| 0+060 | 826,67 | 40,00 |
| 0+080 | 826,23 | 50,00 |
| 0+100 | 827,65 | 60,00 |
| 0+120 | 829,39 | 70,00 |
| 0+140 | 832,05 | 80,00 |
| 0+160 | 834,03 | 90,00 |
| | 836,48 | 100,00 |
| | 839,04 | 110,00 |
| | 839,59 | 120,00 |
| | 838,19 | 130,00 |

## Schnitt B - B




NN + 808 m
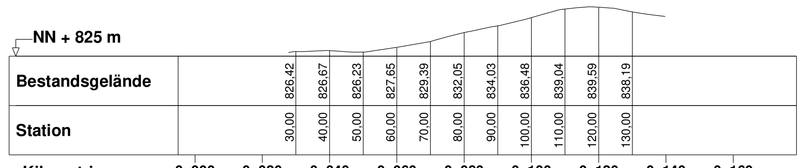
| Kilometrierung | Bestandsgelände | Station | Nach Verfüllung |
|---|---|---|---|
| 0+000 | | | |
| 0+020 | | | |
| 0+040 | 810,13 | 50,00 | |
| 0+060 | 810,35 | 60,00 | |
| 0+080 | 810,72 | 70,00 | |
| 0+100 | 810,95 | 80,00 | |
| 0+120 | 811,50 | 90,00 | |
| 0+140 | 813,08 | 100,00 | |
| 0+160 | 814,85 | 110,00 | |
| 0+180 | 815,63 | 120,00 | |
| 0+200 | 815,77 | 130,00 | |
| 0+220 | 816,19 | 140,00 | 816,61 |
| 0+240 | 816,82 | 150,00 | 819,26 |
| 0+260 | 819,26 | 160,00 | 821,45 |
| 0+280 | 822,40 | 170,00 | 824,17 |
| 0+300 | 824,90 | 180,00 | 826,92 |
| 0+320 | 827,79 | 190,00 | 829,54 |
| 0+340 | 830,03 | 200,00 | 831,97 |
| 0+360 | 831,99 | 210,00 | 834,01 |
| 0+380 | 832,12 | 220,00 | 836,01 |
| | 832,35 | 230,00 | 836,90 |
| | 833,33 | 240,00 | 837,86 |
| | 834,63 | 250,00 | 838,17 |
| | 833,96 | 260,00 | 838,01 |
| | 834,10 | 270,00 | 837,97 |
| | 835,51 | 280,00 | 836,58 |
| | 837,61 | 290,00 | |
| | 837,65 | 300,00 | |
| | 835,63 | 310,00 | |
| | 834,98 | 320,00 | |
| | 836,66 | 330,00 | |
| | 837,46 | 340,00 | |
| | 838,18 | 350,00 | |
| | 838,11 | 360,00 | |

## Schnitt C - C

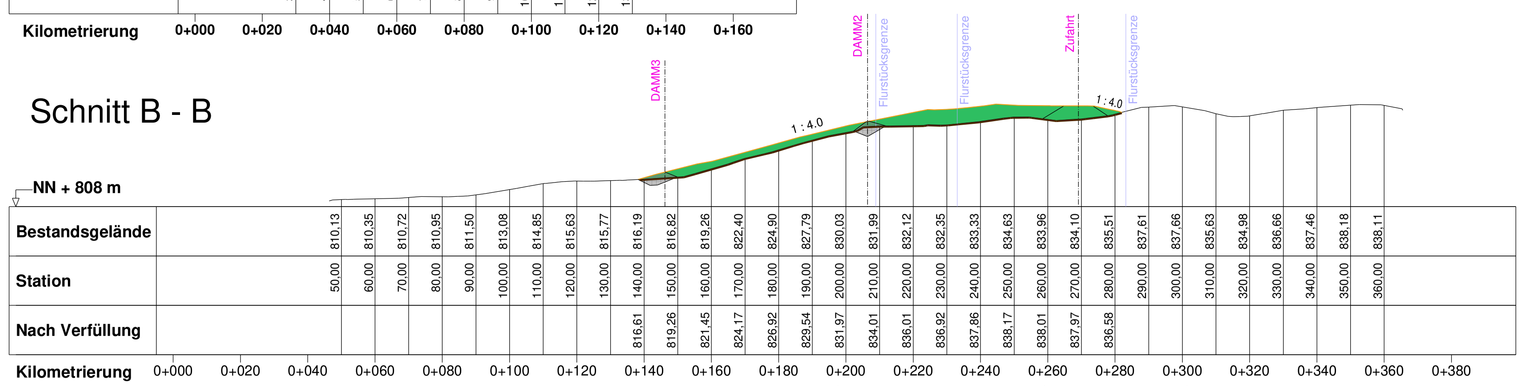


NN + 802 m

| Kilometrierung | Bestandsgelände | Station | Nach Verfüllung |
|---|---|---|---|
| 0+000 | | | |
| 0+020 | | | |
| 0+040 | 803,77 | 50,00 | |
| 0+060 | 804,39 | 60,00 | |
| 0+080 | 806,44 | 70,00 | |
| 0+100 | 807,50 | 80,00 | |
| 0+120 | 807,68 | 90,00 | |
| 0+140 | 808,18 | 100,00 | |
| 0+160 | 809,03 | 110,00 | 809,84 |
| 0+180 | 809,47 | 120,00 | 809,84 |
| 0+200 | 810,38 | 130,00 | |
| 0+220 | 811,22 | 140,00 | |
| 0+240 | 812,62 | 150,00 | 813,13 |
| 0+260 | 814,99 | 160,00 | 816,78 |
| 0+280 | 818,14 | 170,00 | 820,43 |
| 0+300 | 821,59 | 180,00 | 823,93 |
| 0+320 | 826,16 | 190,00 | 827,94 |
| 0+340 | 827,54 | 200,00 | 829,19 |
| 0+360 | 828,00 | 210,00 | 829,94 |
| 0+380 | 828,05 | 220,00 | 830,64 |
| | 828,55 | 230,00 | 831,32 |
| | 828,03 | 240,00 | 832,53 |
| | 828,48 | 250,00 | 833,59 |
| | 829,49 | 260,00 | 833,53 |
| | 829,23 | 270,00 | 833,84 |
| | 831,76 | 280,00 | 836,26 |
| | 835,05 | 290,00 | 838,58 |
| | 836,75 | 300,00 | 839,87 |
| | 837,36 | 310,00 | 840,21 |
| | 837,60 | 320,00 | 840,57 |
| | 838,47 | 330,00 | 840,92 |
| | 840,37 | 340,00 | 841,28 |
| | 841,27 | 350,00 | |

## Schnitt D - D

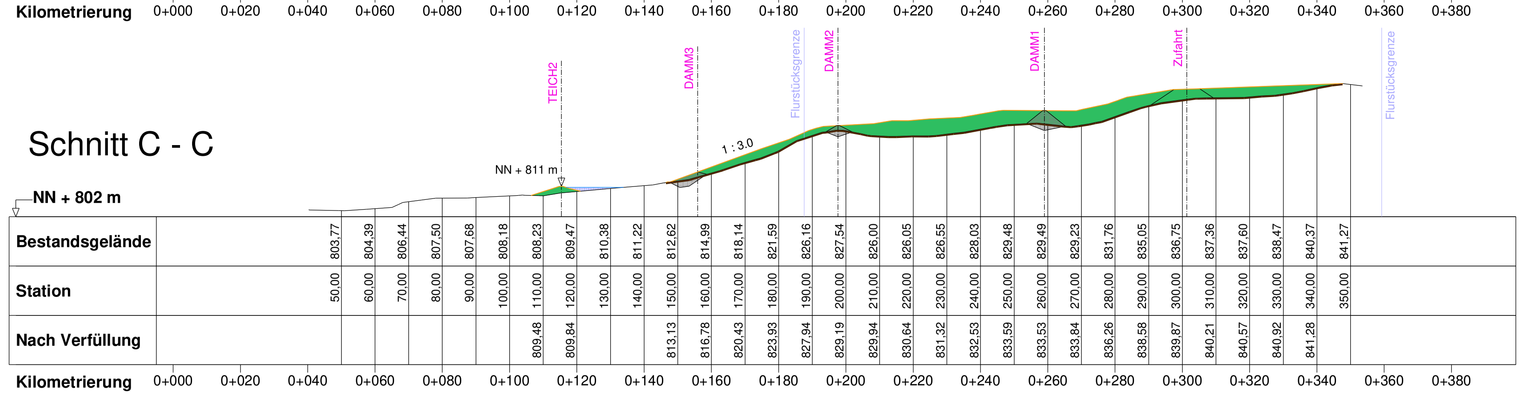


NN + 801 m

| Kilometrierung | Bestandsgelände | Station | Nach Verfüllung |
|---|---|---|---|
| 0+000 | | | |
| 0+020 | 802,87 | 30,00 | |
| 0+040 | 802,54 | 40,00 | |
| 0+060 | 802,51 | 50,00 | |
| 0+080 | 803,06 | 60,00 | |
| 0+100 | 805,60 | 70,00 | |
| 0+120 | 806,90 | 80,00 | |
| 0+140 | 807,10 | 90,00 | |
| 0+160 | 807,45 | 100,00 | |
| 0+180 | 807,86 | 110,00 | |
| 0+200 | 808,54 | 120,00 | 808,79 |
| 0+220 | 809,43 | 130,00 | 811,95 |
| 0+240 | 810,32 | 140,00 | 813,93 |
| 0+260 | 811,50 | 150,00 | 816,46 |
| 0+280 | 813,60 | 160,00 | 819,01 |
| 0+300 | 816,37 | 170,00 | 821,57 |
| 0+320 | 820,85 | 180,00 | 824,12 |
| 0+340 | 824,75 | 190,00 | 826,49 |
| 0+360 | 823,90 | 200,00 | 827,86 |
| 0+380 | 824,30 | 210,00 | 829,29 |
| | 826,01 | 220,00 | 830,51 |
| | 826,36 | 230,00 | 830,81 |
| | 826,98 | 240,00 | 831,49 |
| | 828,22 | 250,00 | 832,74 |
| | 829,31 | 260,00 | 833,50 |
| | 829,90 | 270,00 | 833,50 |
| | 828,91 | 280,00 | 833,50 |
| | 830,04 | 290,00 | 834,40 |
| | 829,30 | 300,00 | 834,58 |
| | 828,64 | 310,00 | 834,65 |
| | 829,47 | 320,00 | 834,72 |
| | 830,08 | 330,00 | 834,69 |
| | 833,14 | 340,00 | 834,67 |

## Schnitt E - E

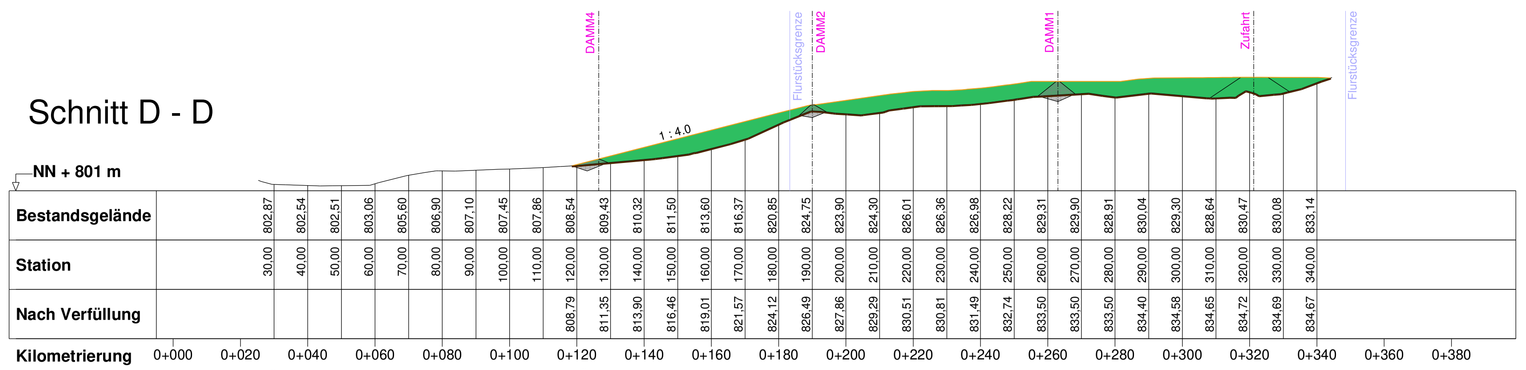


NN + 804 m

| Kilometrierung | Bestandsgelände | Station | Nach Verfüllung |
|---|---|---|---|
| 0+000 | | | |
| 0+020 | | | |
| 0+040 | 805,46 | 30,00 | |
| 0+060 | 806,07 | 40,00 | |
| 0+080 | 807,54 | 50,00 | |
| 0+100 | 809,14 | 60,00 | |
| 0+120 | 809,69 | 70,00 | 809,94 |
| 0+140 | 810,45 | 80,00 | 811,95 |
| 0+160 | 811,94 | 90,00 | 814,99 |
| 0+180 | 814,22 | 100,00 | 816,83 |
| | 817,76 | 110,00 | 819,53 |
| | 820,71 | 120,00 | 822,64 |
| | 821,79 | 130,00 | 825,44 |
| | 819,62 | 140,00 | 822,32 |
| | 818,85 | 150,00 | 821,21 |
| | 819,11 | 160,00 | 820,10 |
| | 818,73 | 170,00 | 818,98 |

## Schnitt F - F

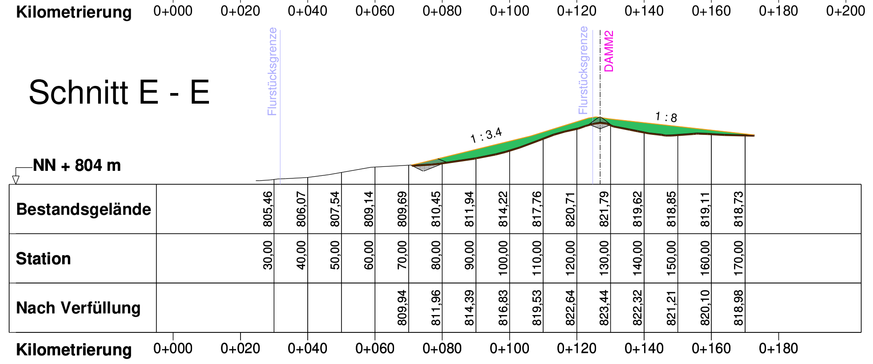


NN + 824 m

| Kilometrierung | Bestandsgelände | Station | Nach Verfüllung |
|---|---|---|---|
| 0+000 | | | |
| 0+020 | | | |
| 0+040 | | | |
| 0+060 | 839,16 | 60,00 | |
| 0+080 | 839,09 | 70,00 | |
| 0+100 | 837,56 | 80,00 | |
| 0+120 | 836,89 | 90,00 | |
| 0+140 | 836,13 | 100,00 | 837,91 |
| 0+160 | 835,75 | 110,00 | 839,59 |
| 0+180 | 835,12 | 120,00 | 839,65 |
| 0+200 | 835,07 | 130,00 | 839,12 |
| 0+220 | 835,22 | 140,00 | 838,84 |
| 0+240 | 835,10 | 150,00 | 838,62 |
| 0+260 | 834,73 | 160,00 | 838,73 |
| 0+280 | 834,07 | 170,00 | 838,52 |
| 0+300 | 832,99 | 180,00 | 837,49 |
| 0+320 | 831,88 | 190,00 | 835,77 |
| 0+340 | 830,62 | 200,00 | 835,39 |
| 0+360 | 830,02 | 210,00 | 834,93 |
| 0+380 | 829,79 | 220,00 | 834,16 |
| | 828,62 | 230,00 | 833,78 |
| | 827,06 | 240,00 | 829,65 |
| | 826,14 | 250,00 | 826,64 |
| | 825,95 | 260,00 | |
| | 825,73 | 270,00 | |
| | 825,72 | 280,00 | |

## Schnitt G - G

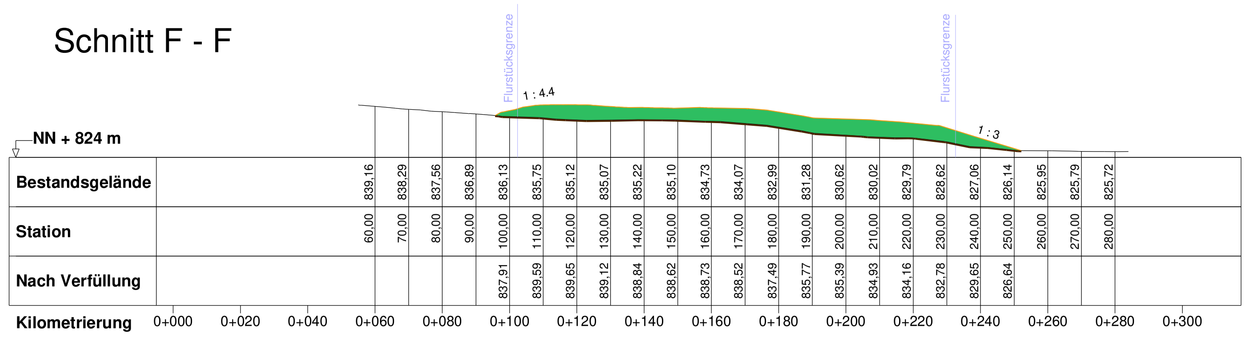


NN + 818 m

| Kilometrierung | Bestandsgelände | Station | Nach Verfüllung |
|---|---|---|---|
| 0+000 | | | |
| 0+020 | 837,43 | 20,00 | |
| 0+040 | 837,50 | 30,00 | |
| 0+060 | 837,54 | 40,00 | |
| 0+080 | 837,16 | 50,00 | |
| 0+100 | 836,65 | 60,00 | |
| 0+120 | 835,55 | 70,00 | 835,15 |
| 0+140 | 834,68 | 80,00 | 835,59 |
| 0+160 | 832,30 | 90,00 | 834,80 |
| 0+180 | 831,20 | 100,00 | 833,40 |
| 0+200 | 830,52 | 110,00 | 832,51 |
| 0+220 | 829,93 | 120,00 | 831,85 |
| 0+240 | 829,20 | 130,00 | 831,08 |
| 0+260 | 828,23 | 140,00 | 829,76 |
| 0+280 | 826,50 | 150,00 | 828,35 |
| 0+300 | 824,98 | 160,00 | 825,58 |
| 0+320 | 822,27 | 170,00 | 823,44 |
| 0+340 | 821,30 | 180,00 | |
| 0+360 | 823,44 | 190,00 | 826,49 |
| 0+380 | 825,38 | 200,00 | 825,53 |
| | 827,26 | 210,00 | 829,08 |
| | 828,87 | 220,00 | 829,79 |
| | 828,24 | 230,00 | 829,34 |
| | 828,66 | 240,00 | 829,09 |
| | 829,39 | 250,00 | 827,94 |
| | 824,81 | 260,00 | 826,91 |
| | 824,25 | 270,00 | 826,62 |
| | 824,57 | 280,00 | 826,33 |
| | 824,10 | 290,00 | 826,07 |
| | 823,85 | 300,00 | 825,80 |
| | 822,77 | 310,00 | 825,53 |
| | 823,95 | 320,00 | 825,32 |
| | 823,51 | 330,00 | 825,20 |
| | 822,62 | 340,00 | 824,87 |
| | 822,33 | 350,00 | 821,52 |
| | 821,29 | 360,00 | 819,44 |
| | 819,45 | 370,00 | |

## Schnitt H - H

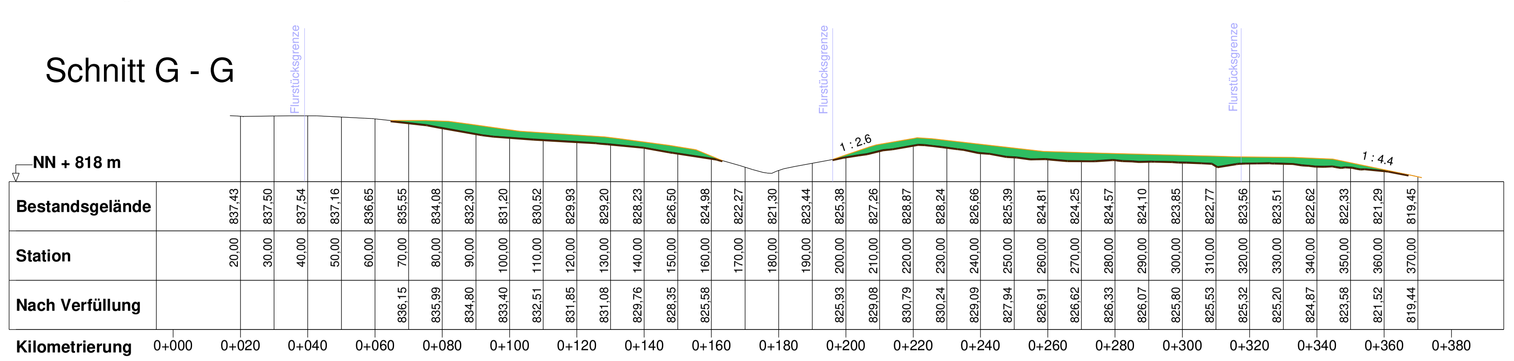


NN + 800 m

| Kilometrierung | Bestandsgelände | Station | Nach Verfüllung |
|---|---|---|---|
| 0+000 | 824,97 | 0,00 | |
| 0+020 | 820,63 | 10,00 | |
| 0+040 | 818,48 | 20,00 | |
| 0+060 | 815,84 | 30,00 | |
| 0+080 | 813,90 | 40,00 | |
| 0+100 | 813,04 | 50,00 | |
| 0+120 | 811,88 | 60,00 | 811,97 |
| 0+140 | 810,99 | 70,00 | 811,61 |
| 0+160 | 810,40 | 80,00 | |
| 0+180 | 809,49 | 90,00 | 809,81 |
| 0+200 | 808,99 | 100,00 | 809,23 |
| 0+220 | 807,65 | 110,00 | |
| 0+240 | 806,99 | 120,00 | |
| 0+260 | 806,03 | 130,00 | |
| 0+280 | 805,40 | 140,00 | |
| 0+300 | 805,23 | 150,00 | |
| 0+320 | 803,87 | 160,00 | |
| 0+340 | 803,32 | 170,00 | |
| 0+360 | 802,81 | 180,00 | |
| 0+380 | 802,50 | 190,00 | |
| | 802,10 | 200,00 | |

Zeichenerklärung:

- Achse
- Verfüllung
- Oberkante Böschung Unterkante
- amtl. Katasterkarte

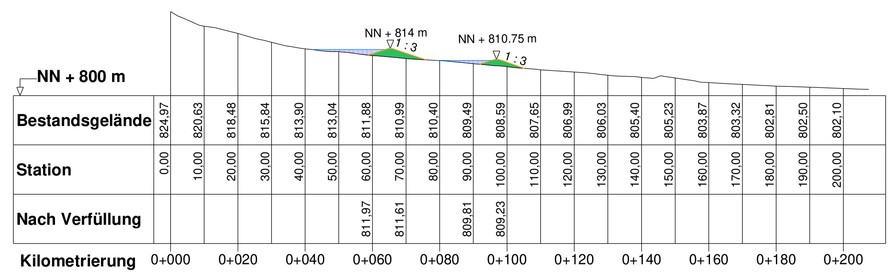Hinweis Koordinatensystem / Höhensystem:
GK / DHHN12 ("Status 100", m ü. NN)

. Fertigung

| Nr. | Art der Änderung | Datum | Zeichen |
|---|---|---|---|
| | | | |

Planungsphase:

# Genehmigungsplanung

Titel:

## Geländeauffüllung Immenstadt

Planinhalt: Schnitte und Höhenlinienplan

Maßstab: 1 : 1000

Planstand: August 2025

Auftraggeber: RESULT-Recycling

Unterlage Nr.: 3.1

Plan Nr.: 213590/2.1

Projektnummer: 213590

Entwurfsverfasser:

mooser ingenieure
mooser ingenieure gmbh & co. kg
Hohe Buchleuthe 9a
87600 Kaufbeuren
Fon +49 (0) 8341 9021-0
info@mooser-ingenieure.de
www.mooser-ingenieure.de

vermessen: -

entworfen: Aug. 25 - Ln/Kb

gezeichnet: Aug. 25 - Kb/Wr

aufgestellt: Kaufbeuren, den

Verfasser:

Kaufbeuren, den

Antragsteller:

Diese Zeichnung darf ohne ausdrückliche Einwilligung weder vervielfältigt, noch an Dritte weiter gegeben werden Eigentümer- und Urheberrecht vorbehalten.
Pfad: R:\TWV2-Tw\2025\Projekte\213590 - LP-Schwelle GK100-1000_NZ

1228 mm 765 mm