


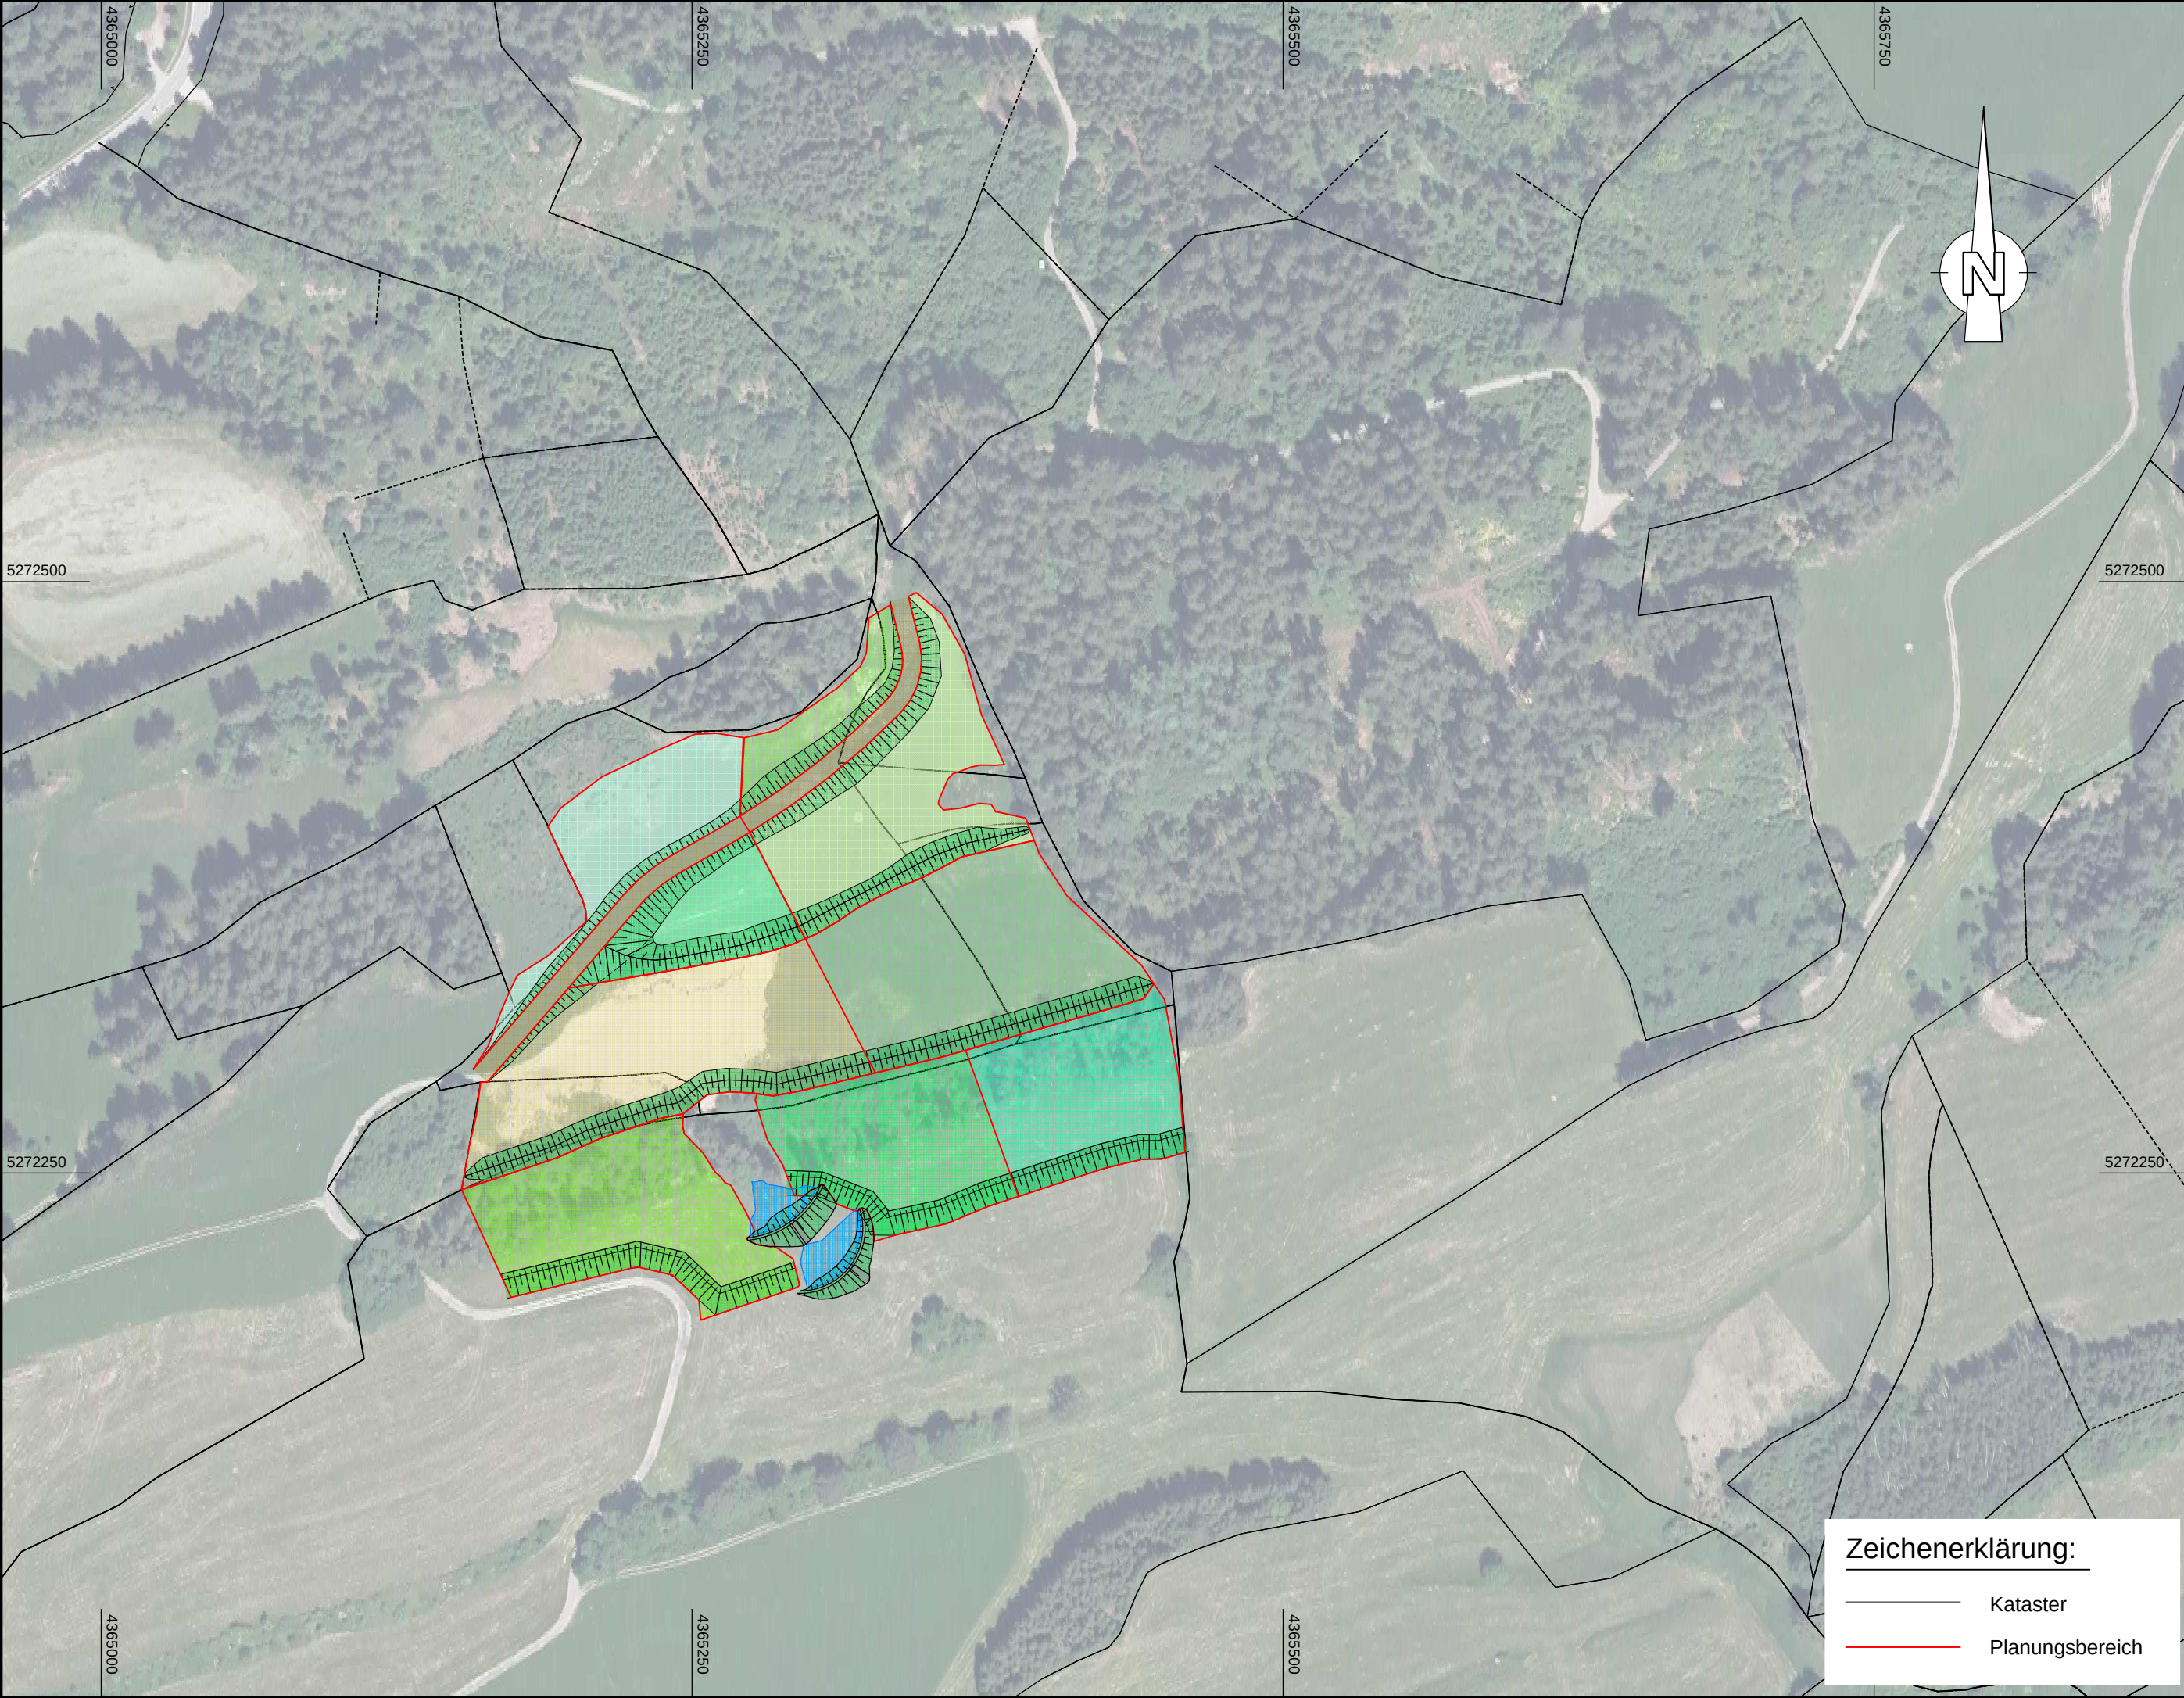

Hinweis Koordinatensystem / Höhensystem:
GK / DHHN12 ("Status 100", m ü. NN)

. Fertigung

Nr.	Art der Änderung	Datum	Zeichen
Planungsphase:			
Genehmigungsplanung			
Titel:			
Geländeauffüllung Immenstadt			
Planinhalt:		Maßstab:	
Übersichtslageplan		1 : 2500	
		Planstand:	
		August 2025	
Auftraggeber:		Unterlage Nr.:	
		2.2	
		Plan Nr.:	
		213590/1.2	
		Projektnummer:	
		213590	
Entwurfsverfasser:		vermessen:	
 mooser ingenieure gmbh & co. kg Hohe Buchleuthe 9a 87600 Kaufbeuren Fon +49 (0) 8341 9021-0 info@mooser-ingenieure.de www.mooser-ingenieure.de		-	
		entworfen:	
		Aug. 25 - Ln/Kb	
		gezeichnet:	
		Aug. 25 - Kb/Wr	
aufgestellt:			
Kaufbeuren, den		Kaufbeuren, den	
Verfasser:		Antragsteller:	

Diese Zeichnung darf ohne ausdrückliche Genehmigung weder vervielfältigt, noch an Dritte weiter gegeben werden Eigentümer- und Urheberrecht vorbehalten.
Pfad: \\morib01\RIB\TWO-Civil2020\Projekte\213590-GK-N1\213590-Übersichtslageplan