


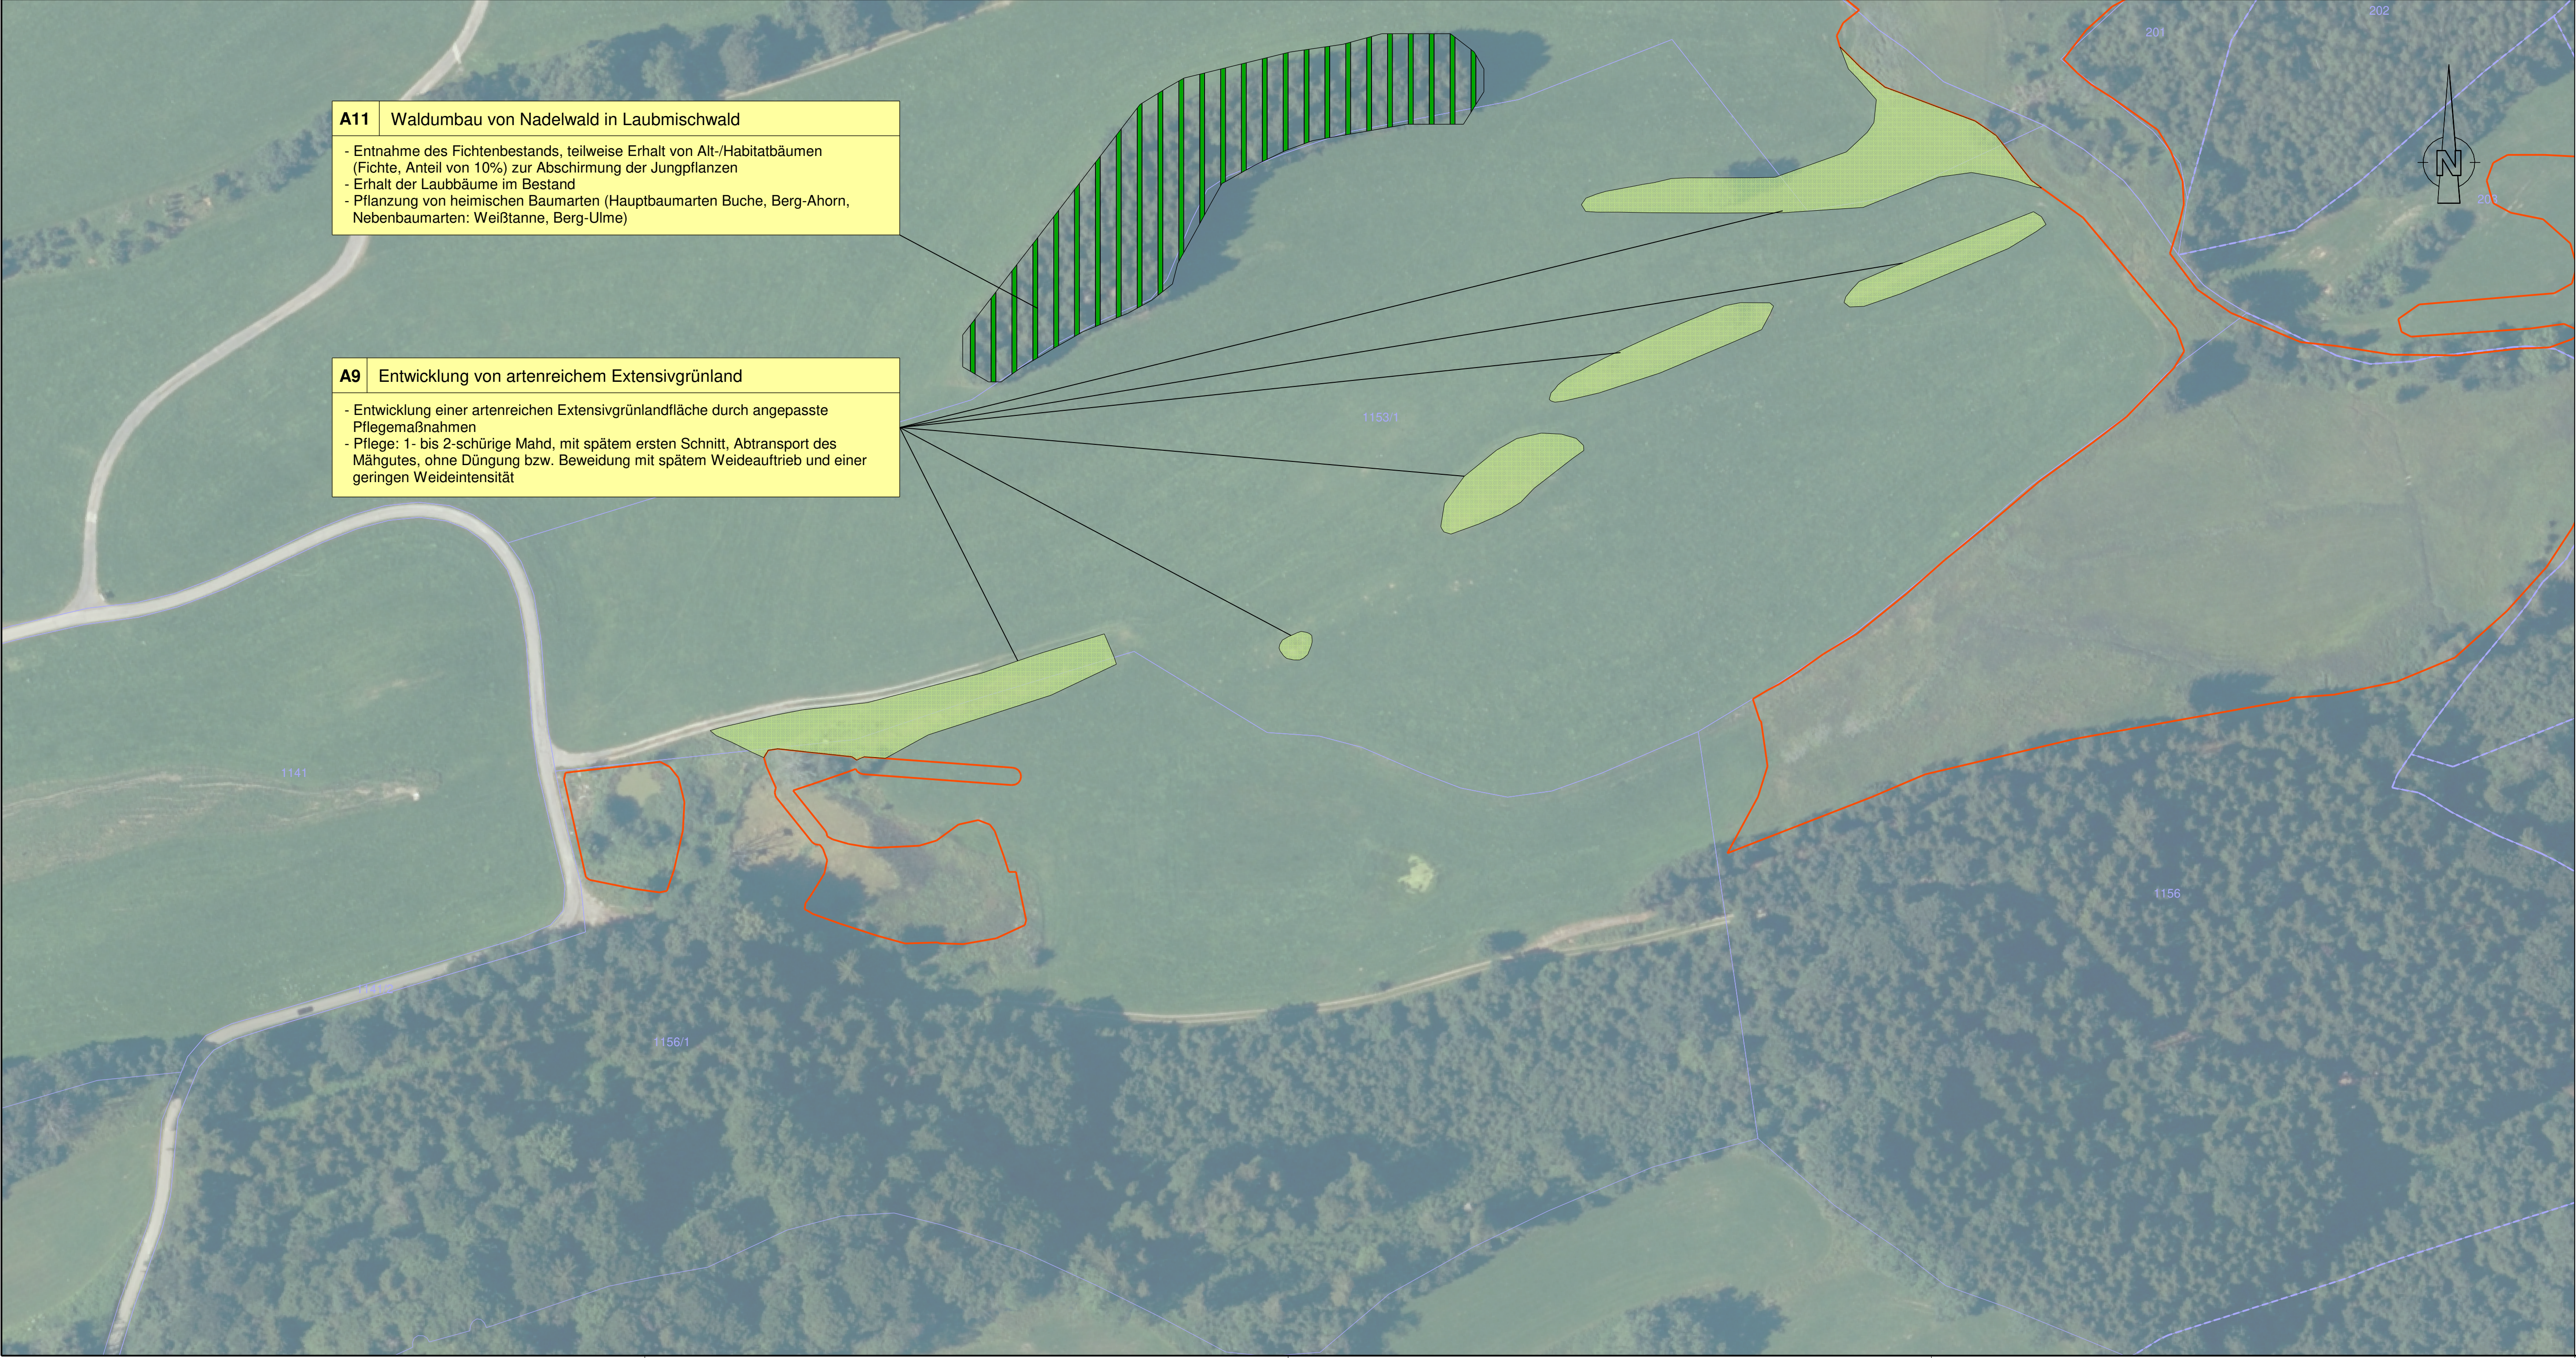

A11 **Waldumbau von Nadelwald in Laubmischwald**

- Entnahme des Fichtenbestands, teilweise Erhalt von Alt-/Habitatbäumen (Fichte, Anteil von 10%) zur Abschirmung der Jungpflanzen
- Erhalt der Laubbäume im Bestand
- Pflanzung von heimischen Baumarten (Hauptbaumarten Buche, Berg-Ahorn, Nebenbaumarten: Weißtanne, Berg-Ulme)

A9 **Entwicklung von artenreichem Extensivgrünland**

- Entwicklung einer artenreichen Extensivgrünlandfläche durch angepasste Pflegemaßnahmen
- Pflege: 1- bis 2-schürige Mahd, mit spätem ersten Schnitt, Abtransport des Mähgutes, ohne Düngung bzw. Beweidung mit spätem Weideauftrieb und einer geringen Weideintensität

Hinweis Koordinatensystem / Höhensystem:
GK / DHHN12 ("Status 100", m ü. NN)

. Fertigung			
Nr.	Art der Änderung	Datum	Zeichen
Planungsphase:			
Genehmigungsplanung			
Titel:			
Geländeauffüllung Immenstadt			
Planinhalt:		Maßstab:	
Maßnahmenplan 2		1 : 1000	
		August 2025	
Auftraggeber:		Unterlage Nr.:	
RESULT-Recycling		6.4	
		Plan Nr.:	
		213590/4.3	
		Projektnummer:	
		213590	
Entwurfsverfasser:		vermessen:	
 mooser ingenieure gmbh & co. kg Hohe Buchleuthe 9a 87600 Kaufbeuren Fon +49 (0) 8341 9021-0 info@mooser-ingenieure.de www.mooser-ingenieure.de		-	
		entworfen:	
		Aug. 25 - Ln/Kb	
aufgestellt:		gezeichnet:	
Kaufbeuren, den		Aug. 25 - Kb/Wr	
Verfasser:		Antragsteller:	